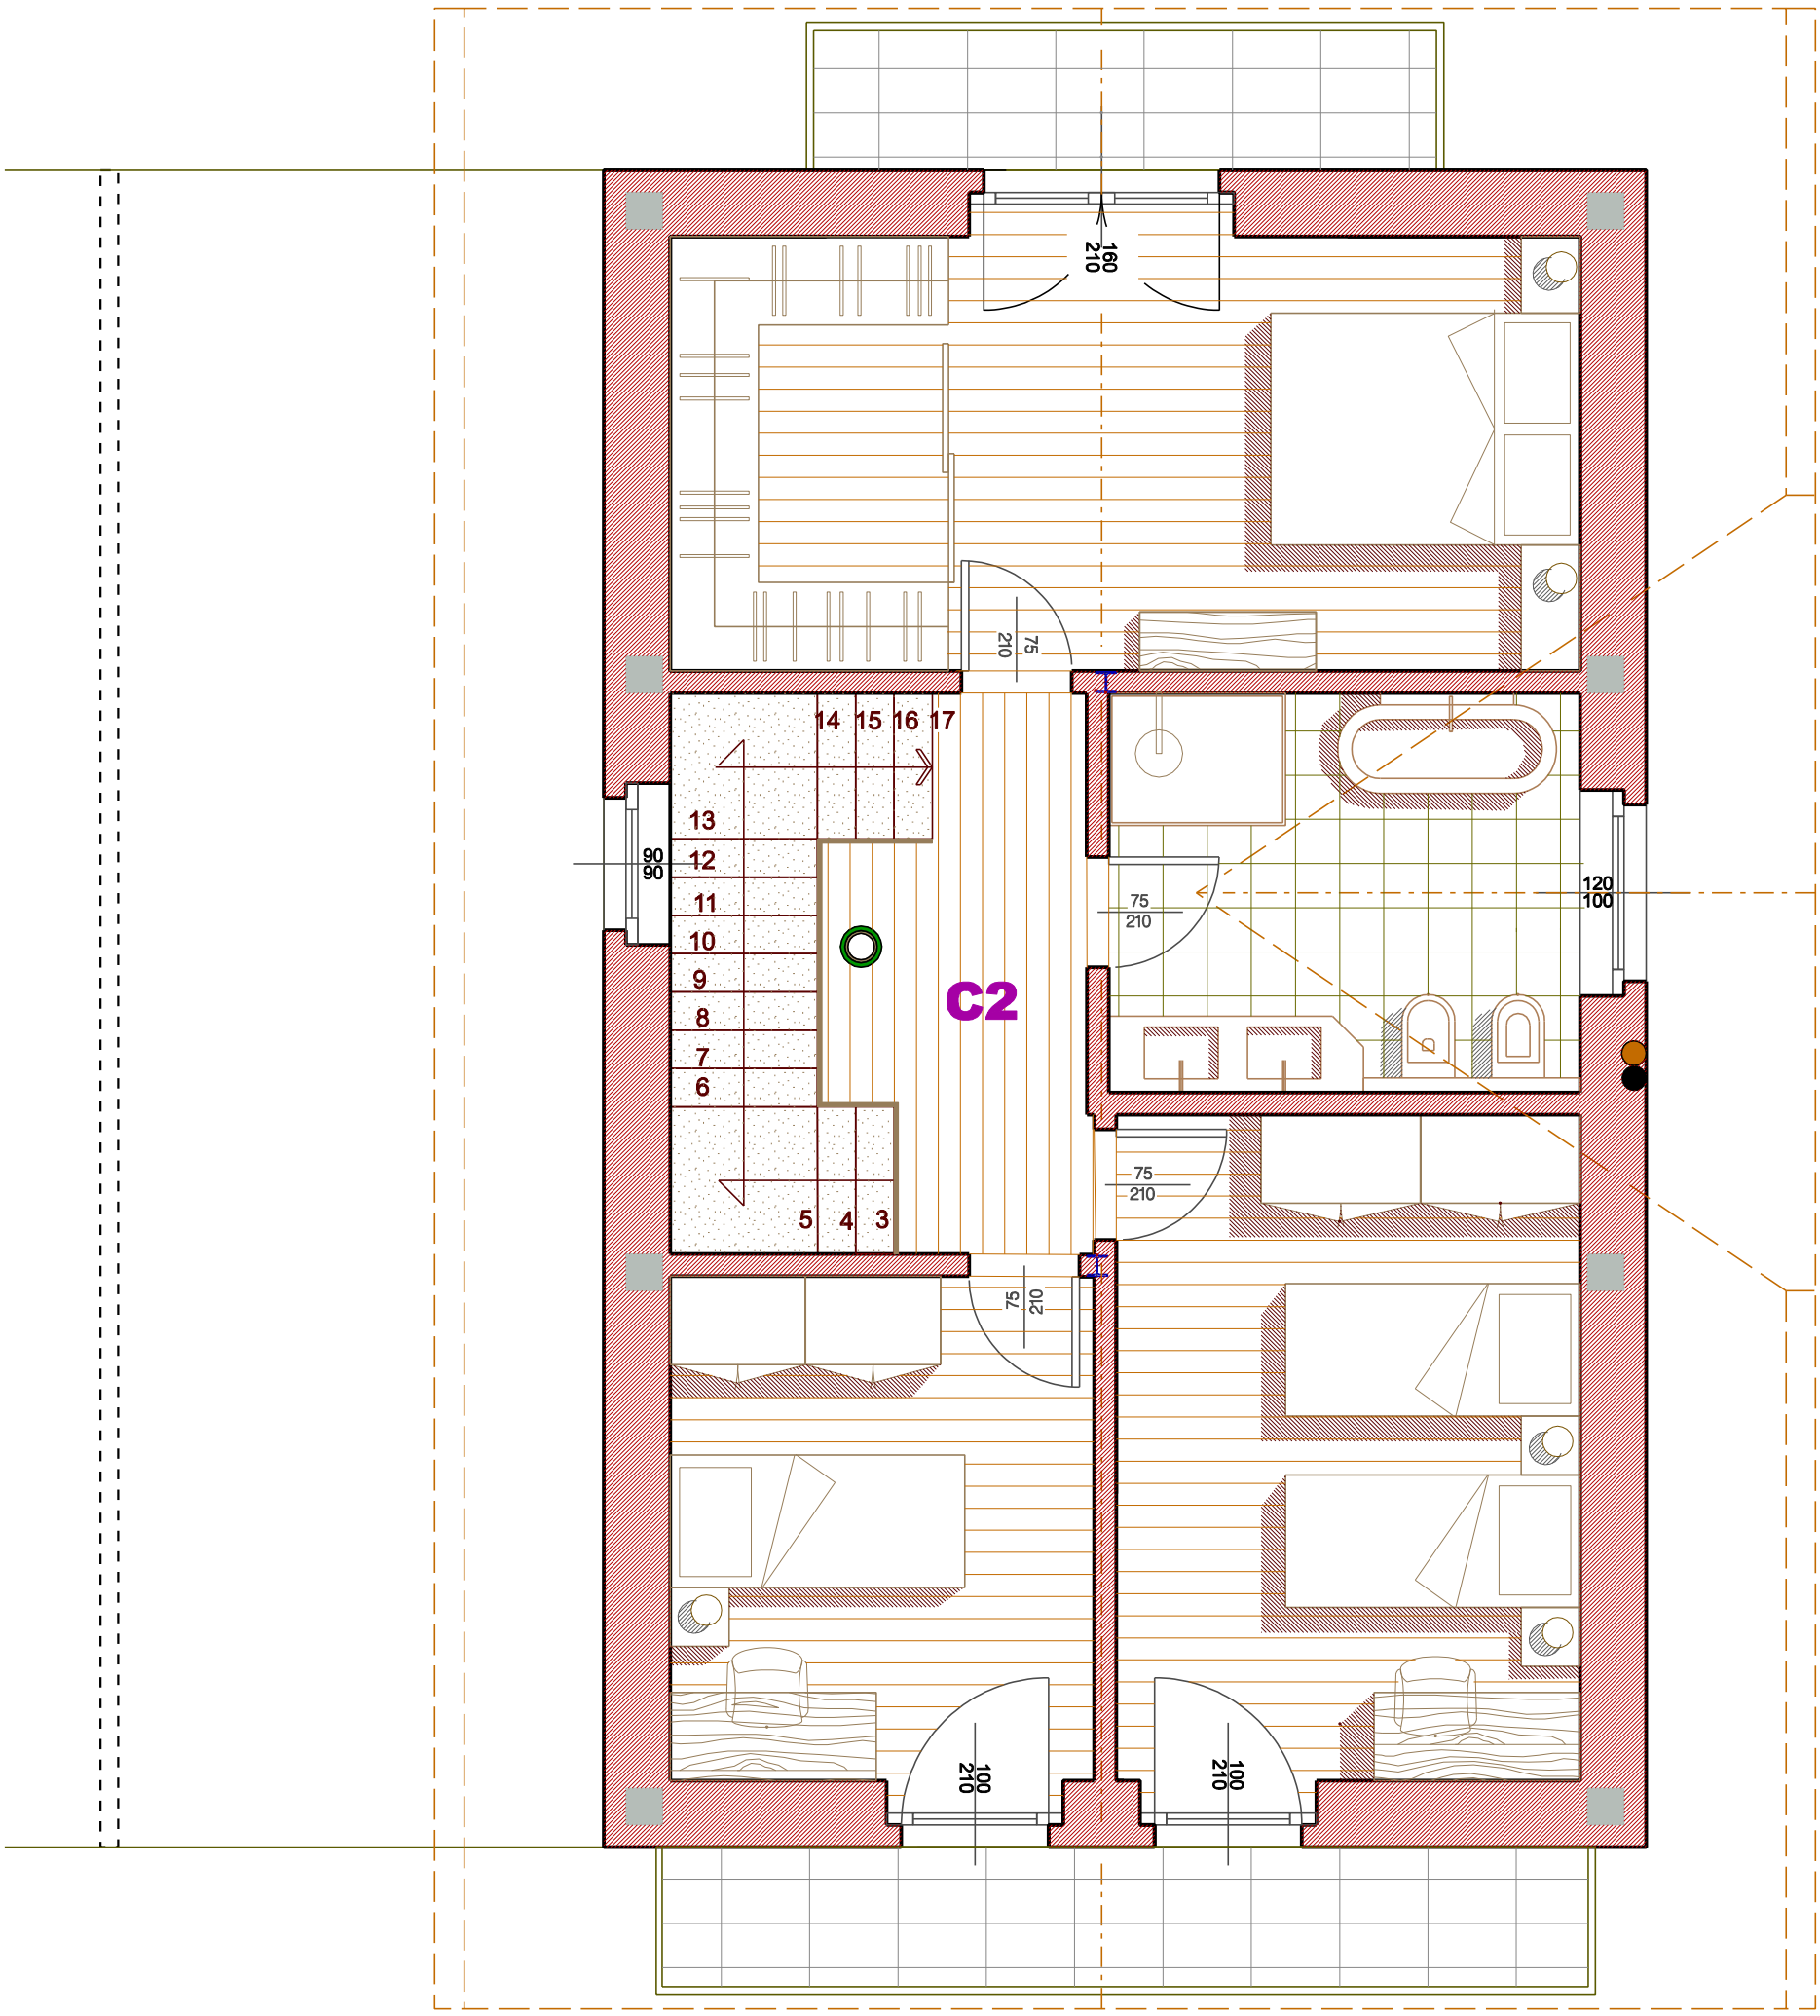

PIANTA PIANO PRIMO